



АДМИНИСТРАЦИЯ ОБЛАСТИ  
УПРАВЛЕНИЕ  
ОБРАЗОВАНИЯ И НАУКИ  
ТАМБОВСКОЙ ОБЛАСТИ

ул. Советская, 108, г. Тамбов, 392000

Тел. 72-37-38, факс 72-30-04

E-mail: [post@obraz.tambov.gov.ru](mailto:post@obraz.tambov.gov.ru)

ОГРН 1026801159880

ИНН 6831008360, КПП 683101001

№ \_\_\_\_\_

На № \_\_\_\_\_ от \_\_\_\_\_

О разработке паспортов пожарной безопасности

Руководителям подведомственных  
образовательных учреждений с  
круглосуточным пребыванием детей

Управление образования и науки Тамбовской области направляет в Ваш адрес типовой паспорт пожарной безопасности. Прошу на его основе разработать собственные паспорта применительно к своему учреждению и в срок до 15 апреля представить в спецсектор Управления вторые экземпляры разработанных паспортов. Паспорт разрабатывается в электронном виде и на бумаге формата А4. Обращаем Ваше внимание, что в паспорт вносятся все типы зданий, находящиеся на территории учреждения (гаражи, прачечные, хозблоки и т.д.), последний лист – общая схема учреждения с обозначением пожарных гидрантов, водонапорной башни, путями подъезда пожарных машин и других противопожарных элементов.

В паспорт могут быть внесены другие мероприятия, присущие конкретному учреждению.

..

С уважением,  
зам. начальника управления

Н.Г. Шлыков

# ПОЖАРНЫЙ ПАСПОРТ

---

(полное наименование образовательного учреждения)

Юридический  
адрес \_\_\_\_\_

Контактные телефоны:  
Руководитель \_\_\_\_\_  
Вахта \_\_\_\_\_

Количество учащихся (воспитанников) по лицензии \_\_\_\_\_ (чел.)

Количество персонала \_\_\_\_\_ (чел.)

Количество дежурной смены в ночное время \_\_\_\_\_ (чел.)

Общая площадь зданий учреждения \_\_\_\_\_ (кв. м.)

Общая площадь деревянных покрытий \_\_\_\_\_ (кв. м.)

Предельное время экстренной эвакуации детей:  
В ночное время \_\_\_\_\_ (мин.)  
В дневное время \_\_\_\_\_ (мин.)

Удалённость до ближайшего поста пожарной охраны \_\_\_\_\_ (км.)

Расчётное время прибытия пожарного караула \_\_\_\_\_ (мин.)

Контактные телефоны ближайшего поста охраны \_\_\_\_\_

Наличие самоспасателей \_\_\_\_\_ (шт.)

Наличие электрических фонарей \_\_\_\_\_ (шт.)

Наличие молнезащиты \_\_\_\_\_

Количество уличных гидрантов \_\_\_\_\_ (шт.)


Наличие отвода для забора воды в водонапорной башне \_\_\_\_\_

Наличие пожарного водоёма \_\_\_\_\_


## 1. СПАЛЬНЫЙ КОРПУС

№ п/п	Наименование	
1.	Год постройки	
2.	Общая площадь здания	
3.	Количество этажей	
4.	Площадь деревянных покрытий	
5.	Материал и площадь кровли	
6.	Количество запасных выходов	
7.	Тип пожарной сигнализации (дымовая, тепловая, комбинированного действия)	
8.	Тип системы оповещения и управления эвакуацией (I, II, III, IV)	
9.	Количество огнетушителей	
10.	Количество пожарных кранов	
11.	Наличие заземляющего контура	
12.	Наличие прямой телефонной связи	
13.	Вывод АПС на единый пульт «01»	
14.	Наличие классов (уголков) пожарной безопасности	


## **1.1. План эвакуации первого этажа спального корпуса**



## **1.2. План эвакуации второго этажа спального корпуса**




### **1.3. План эвакуации третьего этажа спального корпуса**



## 2. УЧЕБНЫЙ КОРПУС


№ п/п	Наименование	
1	Год постройки	
2	Общая площадь здания	
3	Количество этажей	
4	Площадь деревянных покрытий	
5	Материал и площадь кровли	
6	Количество запасных выходов	
7	Тип пожарной сигнализации (дымовая, тепловая, комбинированного действия)	
8	Тип системы оповещения и управления эвакуацией (I, II, III, IV)	
9	Количество огнетушителей	
10	Количество пожарных кранов	
11	Наличие заземляющего контура	
12	Наличие классов (уголков) пожарной безопасности	

## **2.1. План эвакуации первого этажа учебного корпуса**






## **2.2. План эвакуации второго этажа учебного корпуса**



### **2.3. План эвакуации третьего этажа учебного корпуса**



## **Н. ОБЩАЯ СХЕМА УЧРЕЖДЕНИЯ**

